




上面図

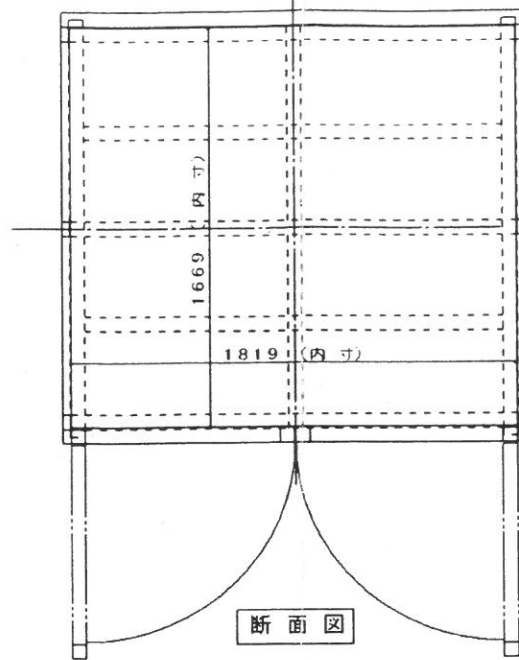

断面図

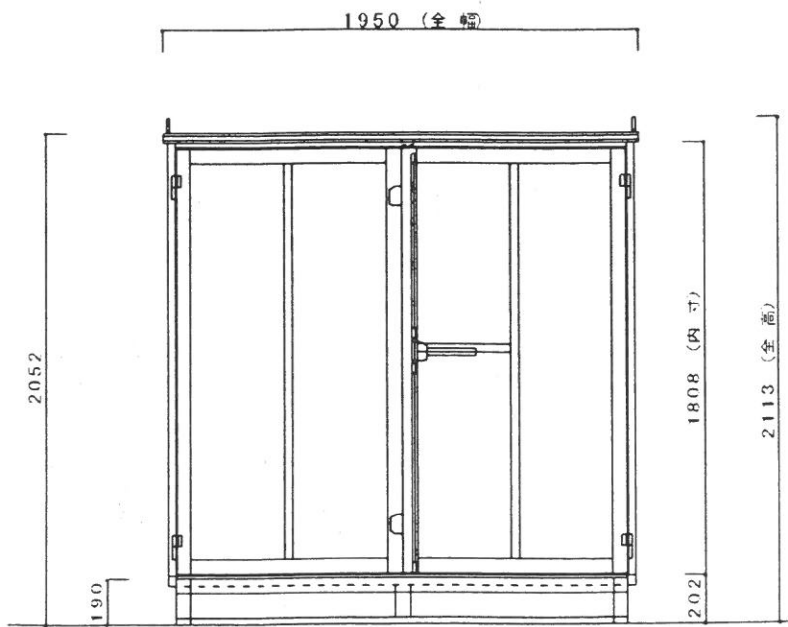

正面図

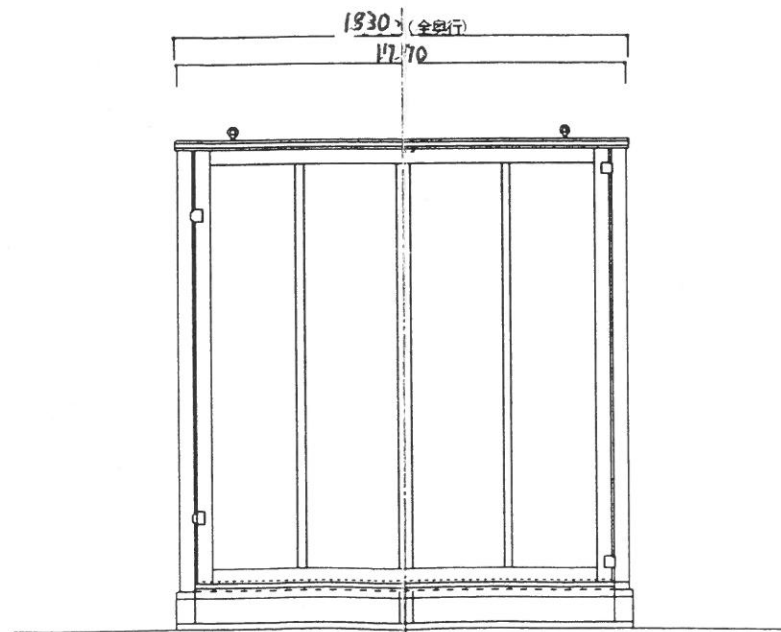

側面図

標準仕様	
形式	QB-10P
外寸方	全幅1,890×全奥行1,770×全高2,080
内寸方	内幅1,819×内奥行1,669×全高1,808
屋根寸方	全幅1,950×全奥行1,830
自重	312 kg (鉄骨-195kg+合板117kg)※1
内容積	5.46 m <sup>3</sup>
床荷重(等分布)	MAX 2,000kg
床面	※2合板(12m/m)
屋根面	※1のり鋼板 ※2合板(12m/m)
床面	外壁:※1のり鋼板 壁 t5.5mm 合板
その他	※7L材 溶融亜鉛メッキ鋼材 使用

商品名称	Q - BOX					
型式名	QB-10P					
図面名称	組立図					縮尺 1/30
株式会社 KHC 和宏 〒663-8153 和歌山県西宮市南甲子園2-9-2 TEL (0798) 47 4065 FAX (0798) 47 4069						
承認1	承認2	承認3	担当			年 月 日
						図面番号